


BARRANDOV STUDIO A.S.
AREÁL HOSTIVAŘ
SITUACE M 1:1000

2536/20

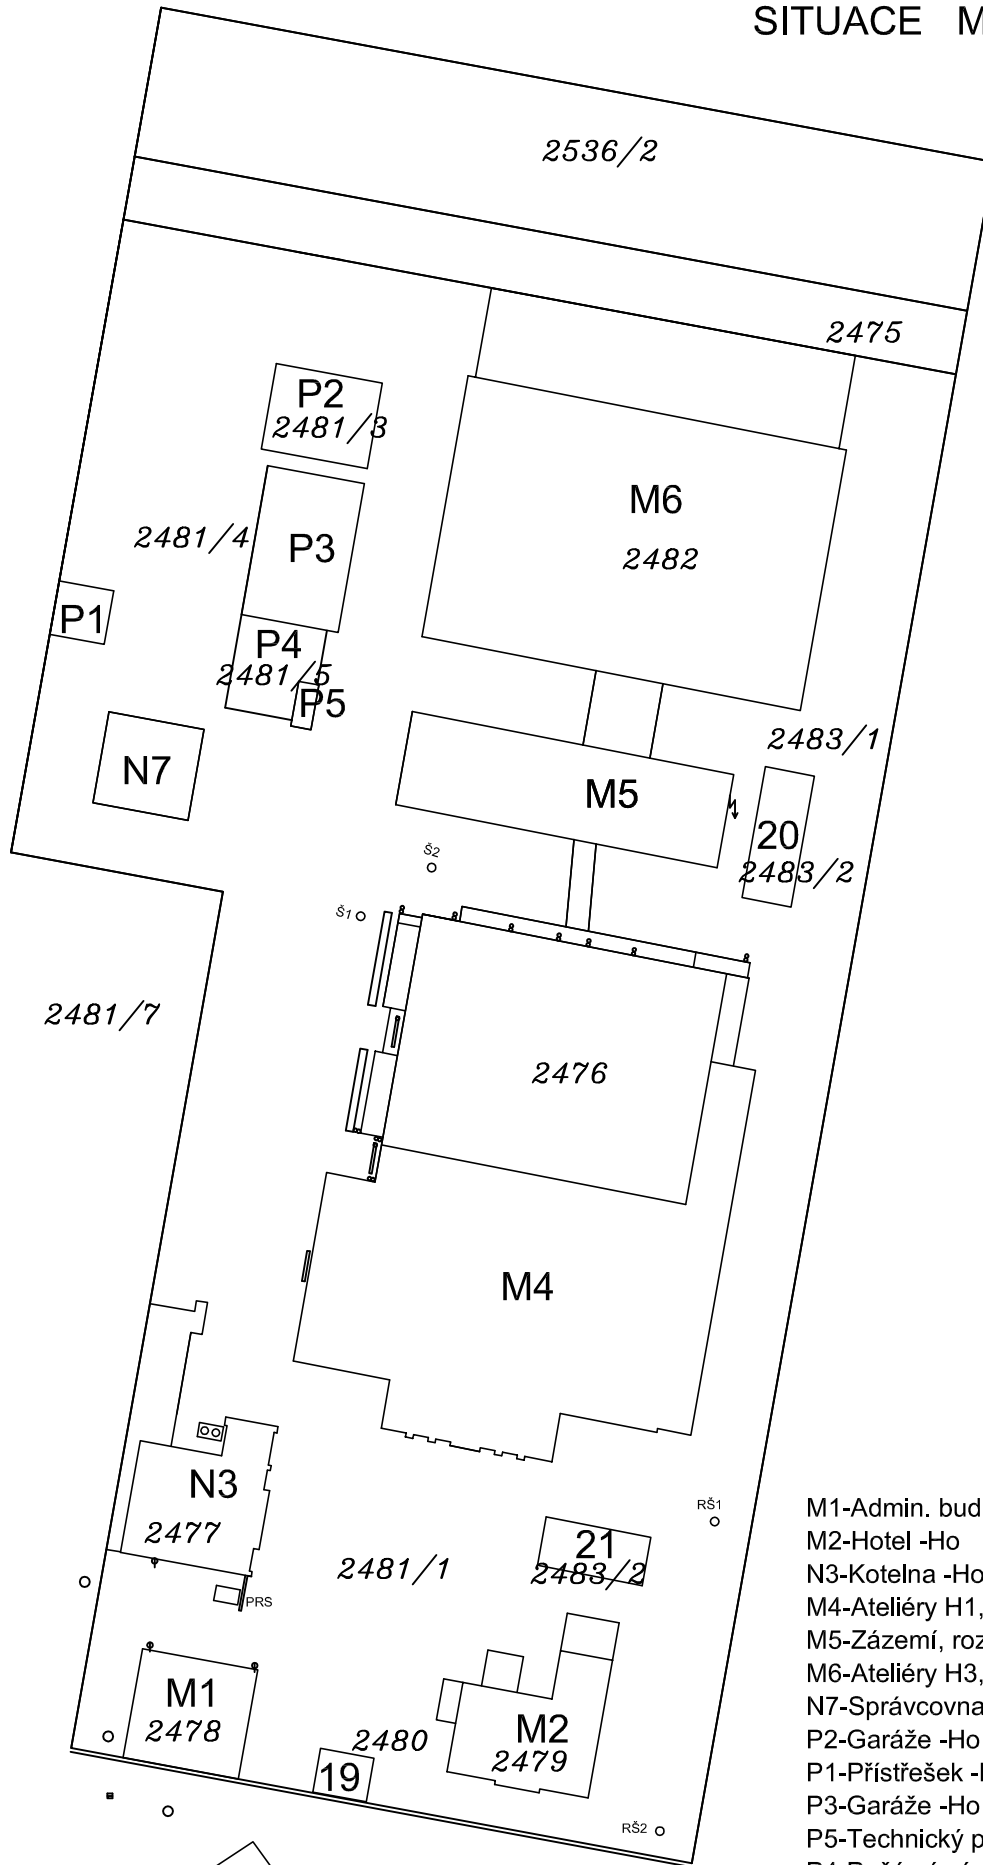

- M1-Admin. budova -Ho
- M2-Hotel -Ho
- N3-Kotelna -Ho
- M4-Ateliéry H1,2, admin., zázemí -Ho
- M5-Zázemí, rozvodna -Ho
- M6-Ateliéry H3,4, sklady -Ho
- N7-Správcovna -Ho
- P2-Garáže -Ho
- P1-Přístřešek -Ho
- P3-Garáže -Ho
- P5-Technický prostor -Ho
- P4-Požární nádrž -Ho
- 19-Vrátnice -Ho
- 20-Měnična+trafo -Ho
- 21-Sklad -Ho

U TOVÁREN