


STAGE 8 / ATELIER 8

celková plocha 48,4 x 42,4 m
 158'-9" x 139'-1"
 užitná plocha 46,1 x 36,5 m
 151'-2" x 119'-11"
 sv.v. 13,75 m
 height 45'-1"
 výměra / area 1 683 m²

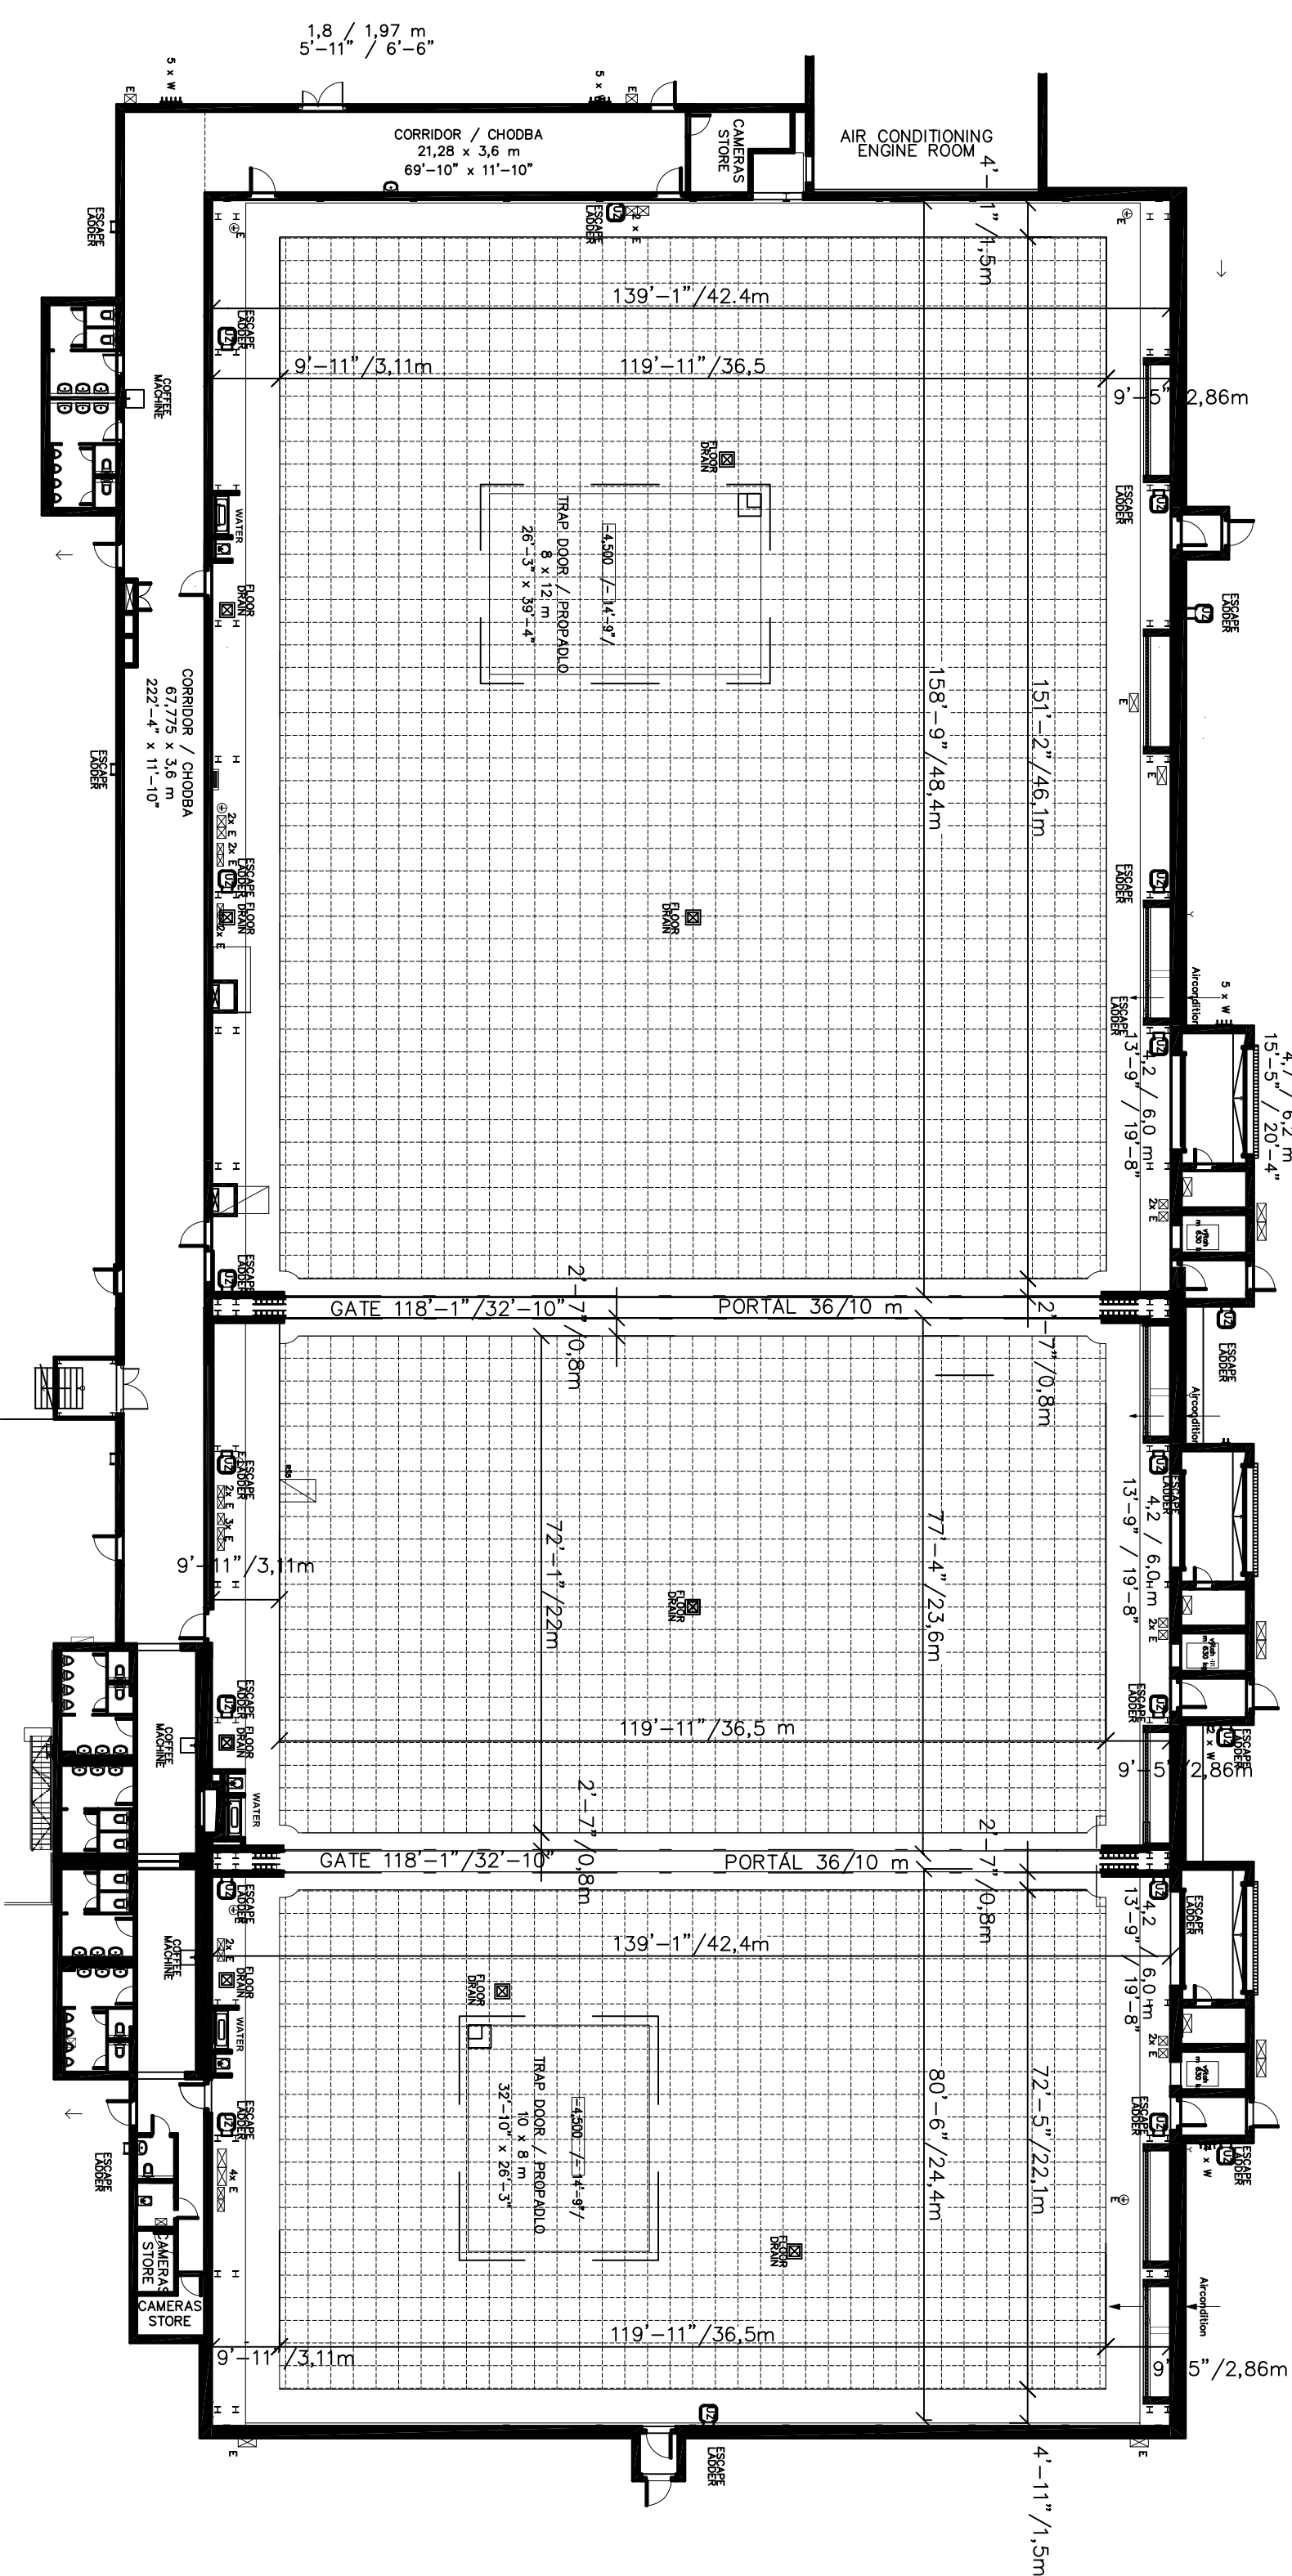

STAGE 9 / ATELIER 9

celková plocha 23,6 x 42,4 m
 77'-4" x 139'-1"
 užitná plocha 22 x 36,5 m
 72'-1" x 119'-11"
 sv.v. 12,00 m
 height 39'-4"
 výměra / area 803 m²

STAGE 10 / ATELIER 10

celková plocha 24,4 x 42,4 m
 80'-6" x 139'-1"
 užitná plocha 22,1 x 36,5 m
 72'-5" x 119'-11"
 sv.v. 12,00 m
 height 39'-4"
 výměra / area 807 m²